


# Glasfaser-Fairspeed-Anschluss Platzbedarf (ca. 70x70cm)

Für Mehrfamilien Häuser ab 4 WE bis 8WE

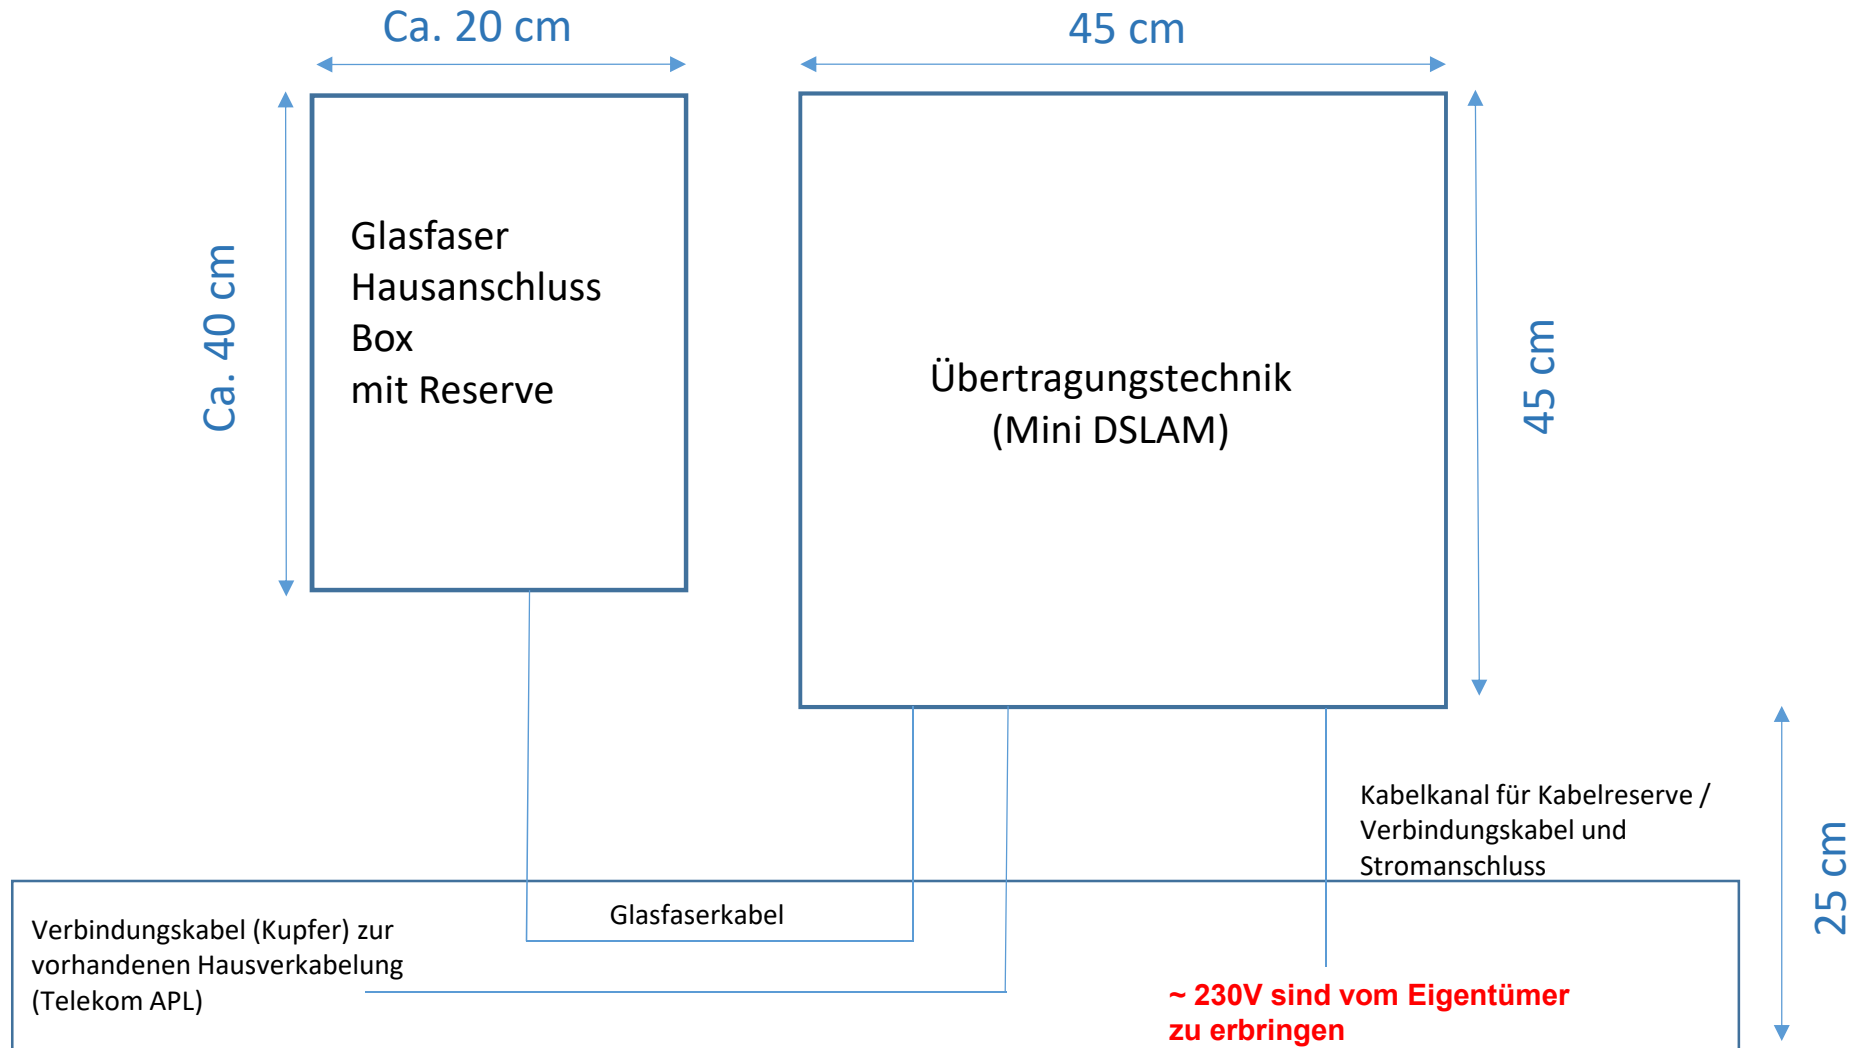

In Absprache mit der FSW ist optional eine LWL Verkabelung möglich, dann fällt die Übertragungstechnik am Hausanschluss weg.