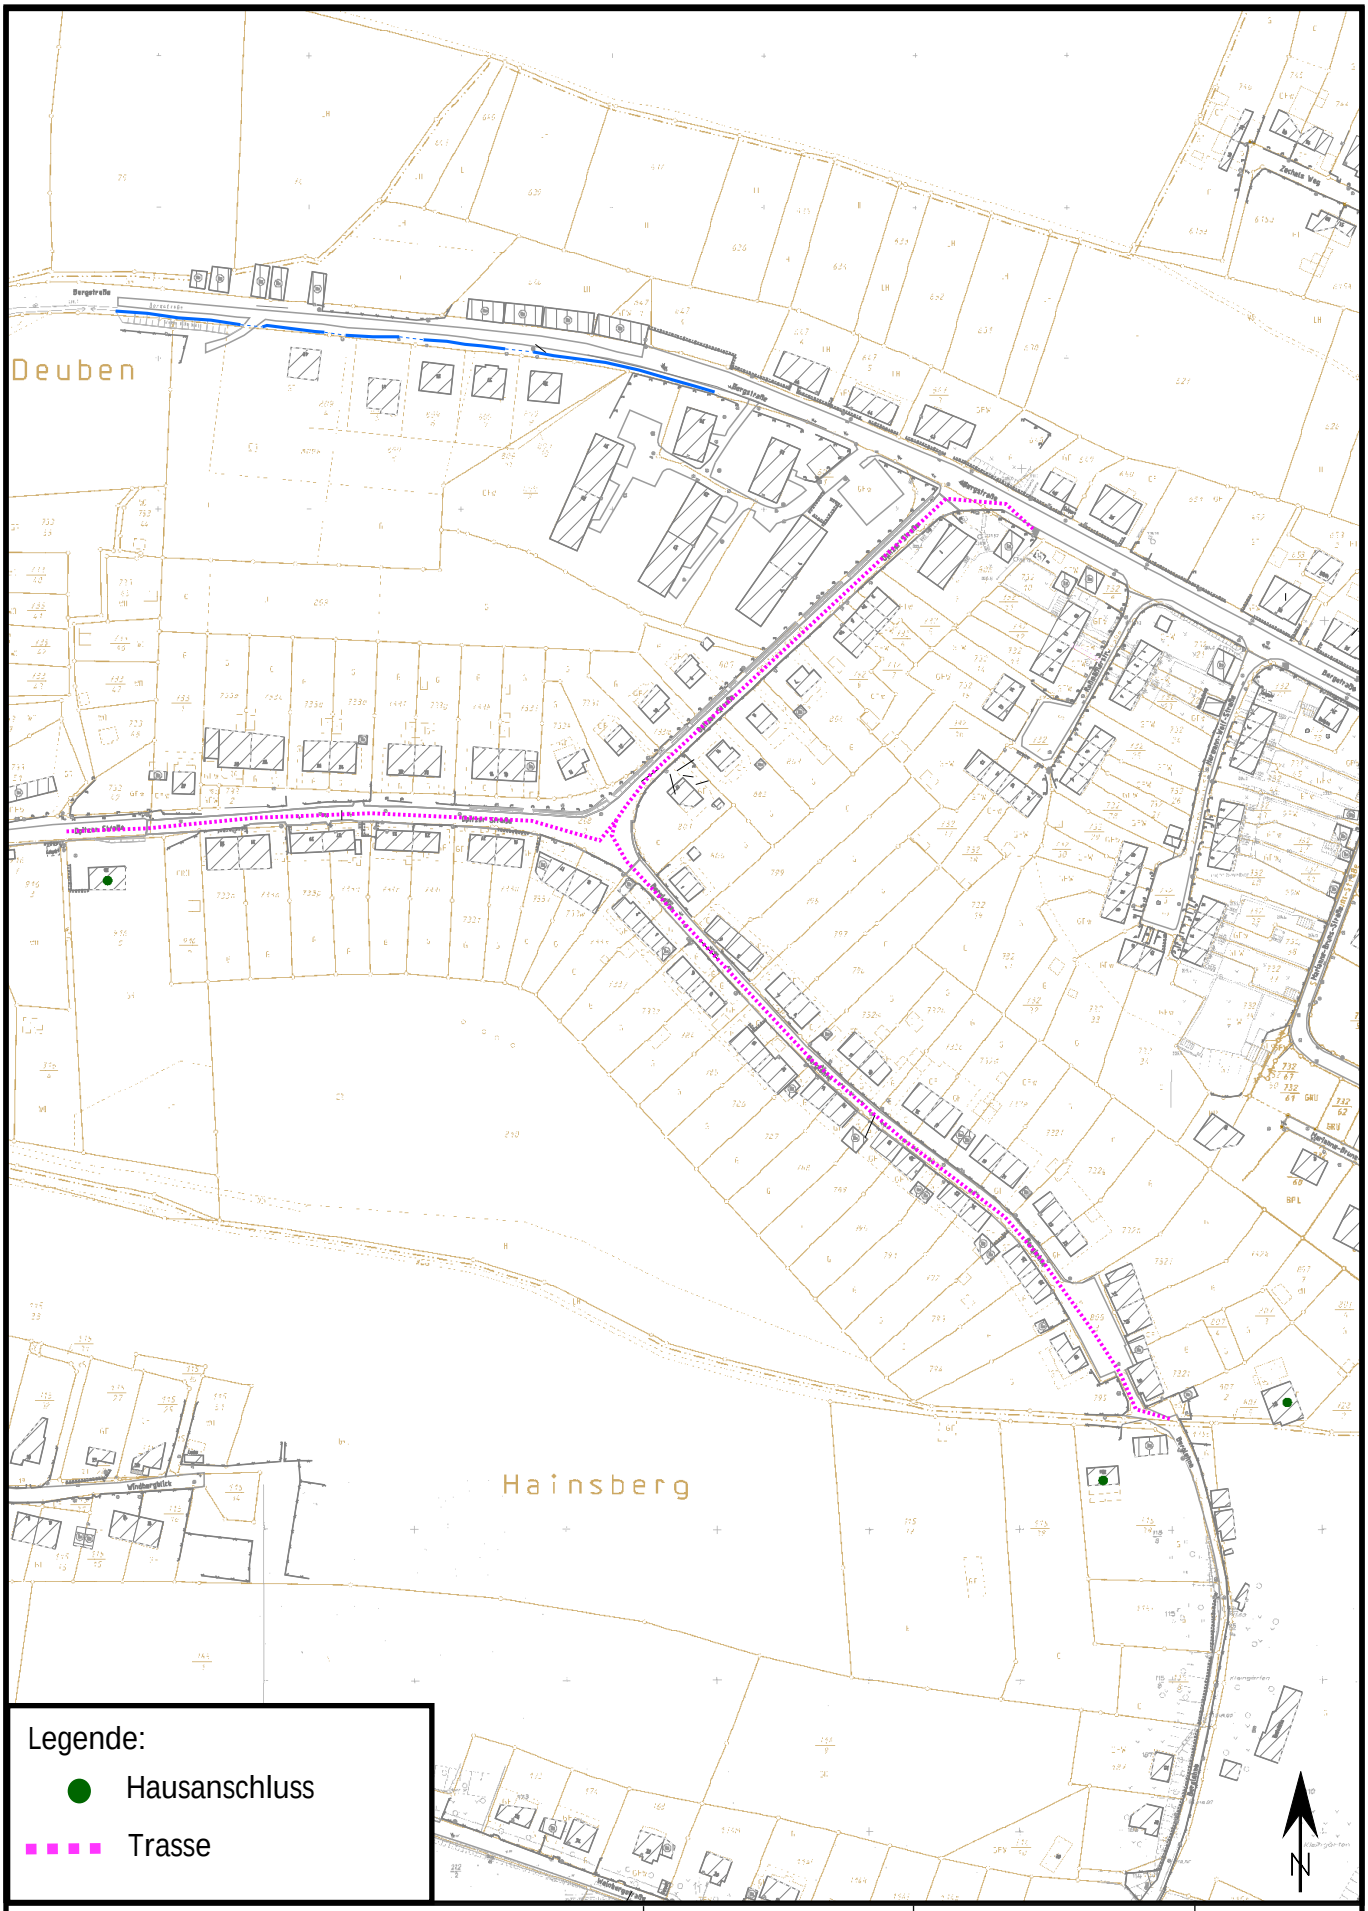


| | | |
|---|---|---|
| Beschreibung: Ausbau Glasfaser - Umsetzung geplant 2022 | Maßstab: 1:2500 | Plotdatum: 08.04.2022 |
| | Höhen: DHHN2016 | Bearbeiter: Munzig |
| | Bestandsplan: | |
| Bereich: Projekt 3 - Opitzer Straße/Berglehne | Auftragsnr. | |

Freitaler Stadtwerke GmbH
Potschappler Str. 2
01705 Freital
Tel: 0351/64828-0
Fax: 0351/64828-151
E-Mail: fsw@FTL-Stadtwerke.de

F·SW

Die wahre Lage der dargestellten Betriebsmittel kann von der Darstellung im Plan deutlich abweichen. In Leitungsnähe ist Handschachtung erforderlich. Die dargestellten Flurstücksgrenzen dienen nur zu Übersichtszwecken.