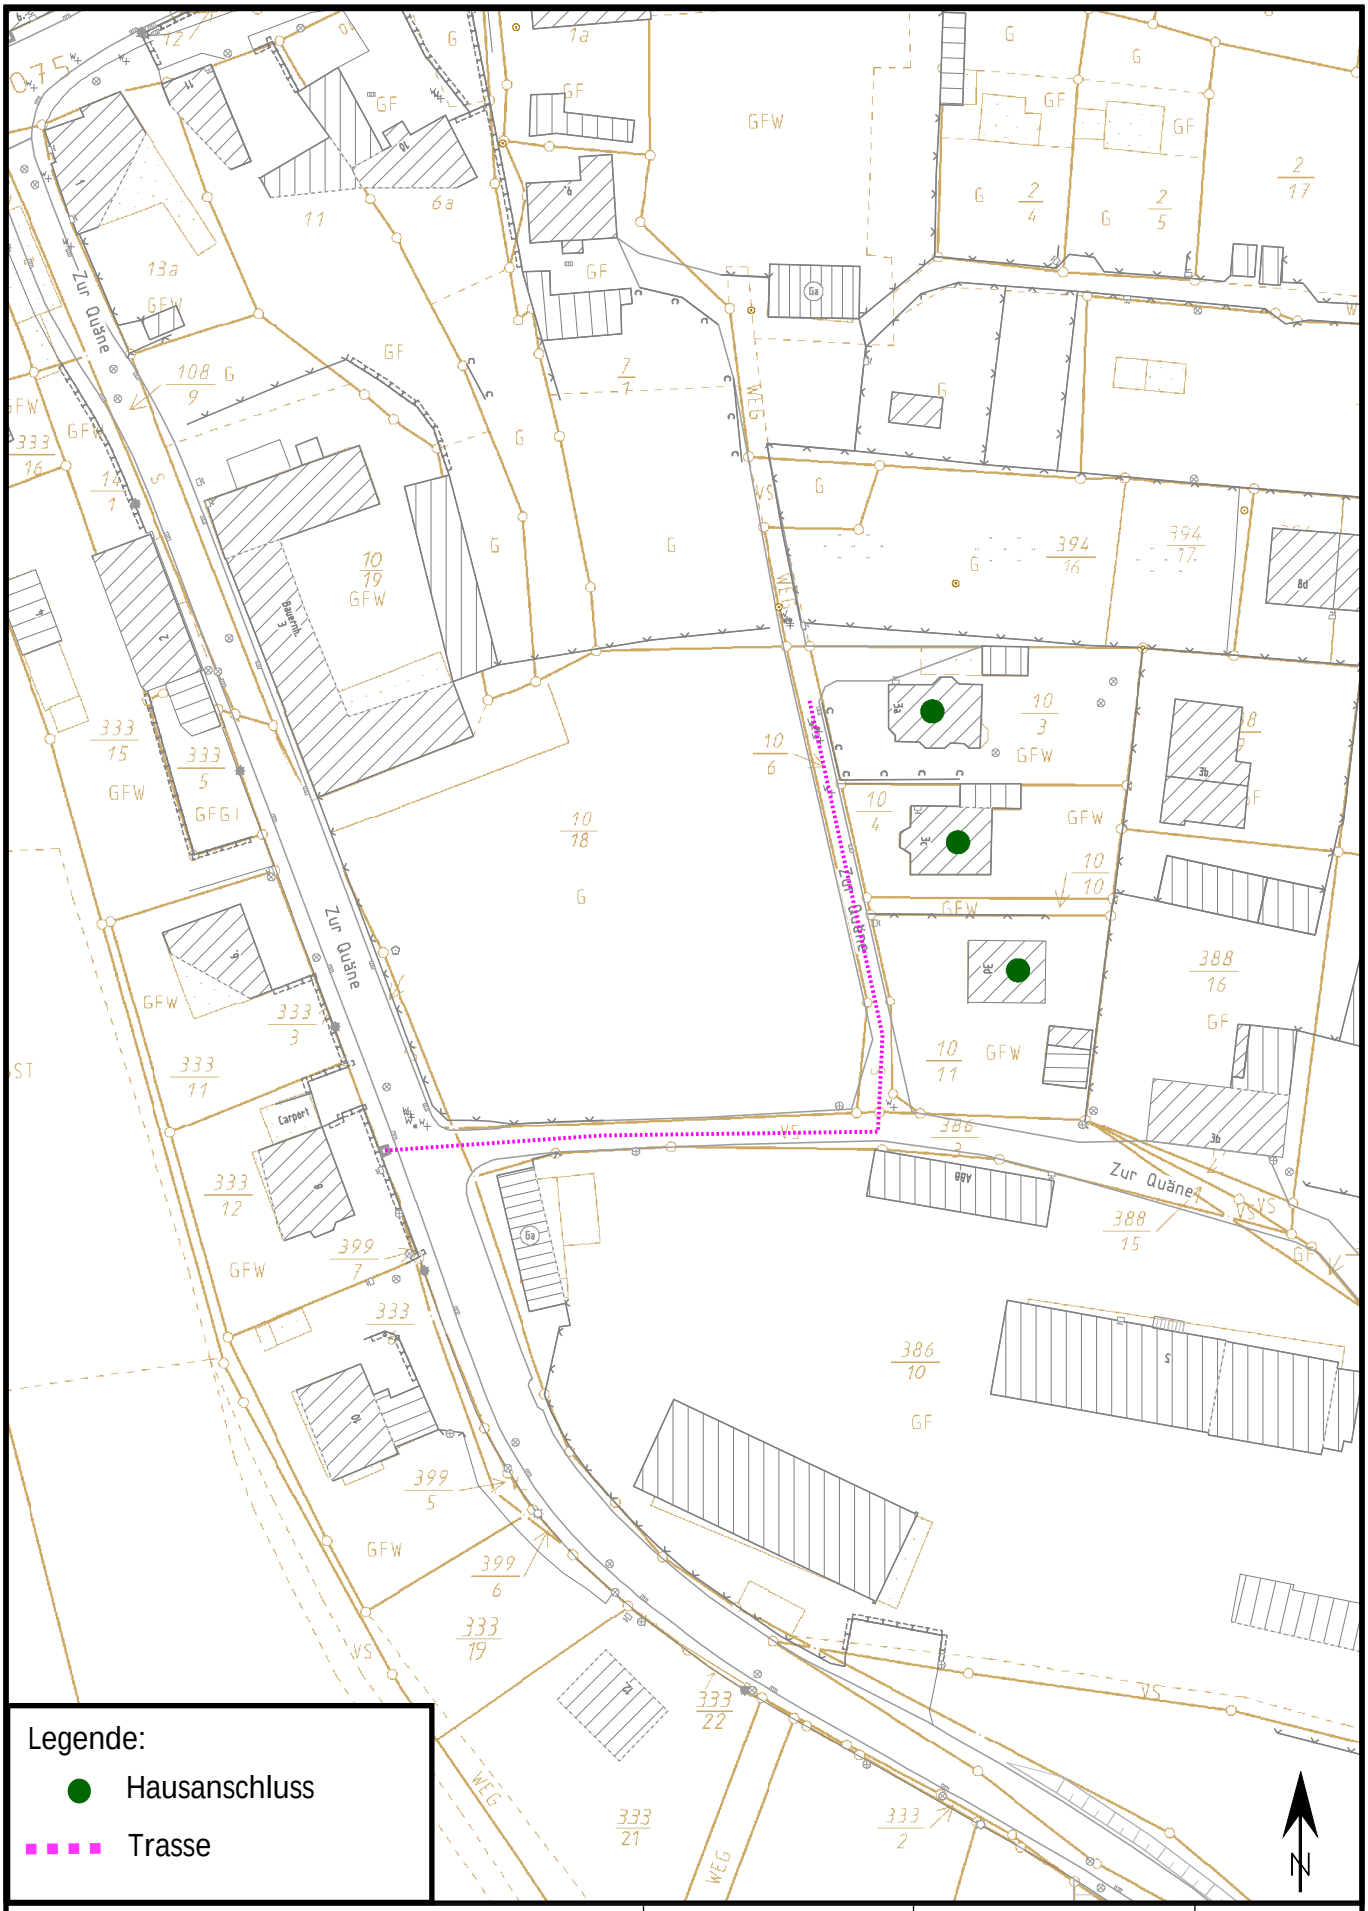

Beschreibung: Ausbau Glasfaser - Umsetzung geplant 2023	Maßstab: 1:1000	Plotdatum: 11.04.2022	
	Höhen: DHHN2016	Bearbeiter: Munzig	
	Bestandsplan:	Freitaler Stadtwerke GmbH Potschappler Str. 2 01705 Freital Tel: 0351/64828-0 Fax: 0351/64828-151 E-Mail: fsw@FTL-Stadtwerke.de	F·SW
Bereich: Projekt 10 - Zur Quäne	Auftragsnr.		

Die wahre Lage der dargestellten Betriebsmittel kann von der Darstellung im Plan deutlich abweichen. In Leitungsnähe ist Handschachtung erforderlich. Die dargestellten Flurstücksgrenzen dienen nur zu Übersichtszwecken.